
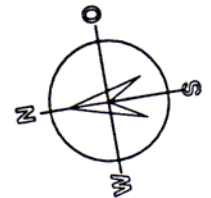


# Senioren- Eigentumswohnungen

Linsellesstraße/Barschbleek  
Willich-Schiefbahn

**Wohnung 103**  
Erdgeschoß

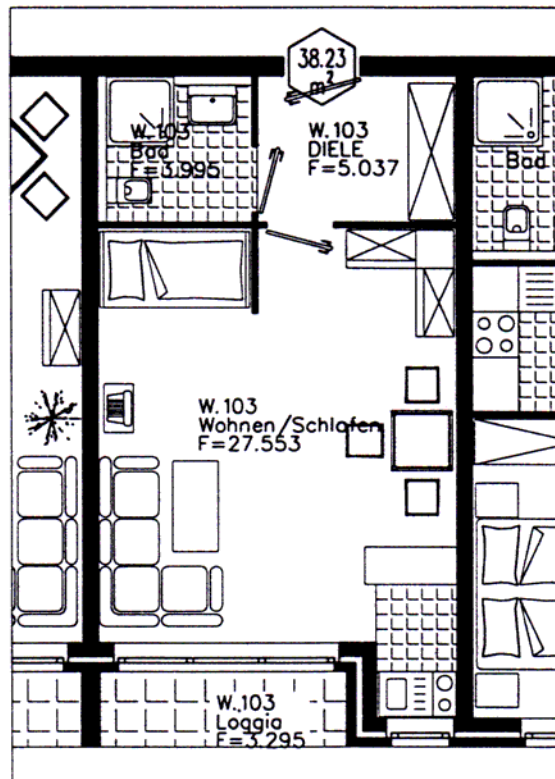

Maßstab: 1 : 100

**Wohnungsgröße 38,23 m<sup>2</sup>** (Balkonfläche x 0,50)

Alle Flächenangaben sind ca.-Werte innerhalb der zul. DIN-Toleranzen