


Senioren- Eigentumswohnungen

Linsellesstraße/Barschbleek
Willich-Schiefbahn

Wohnung 105
Erdgeschoß

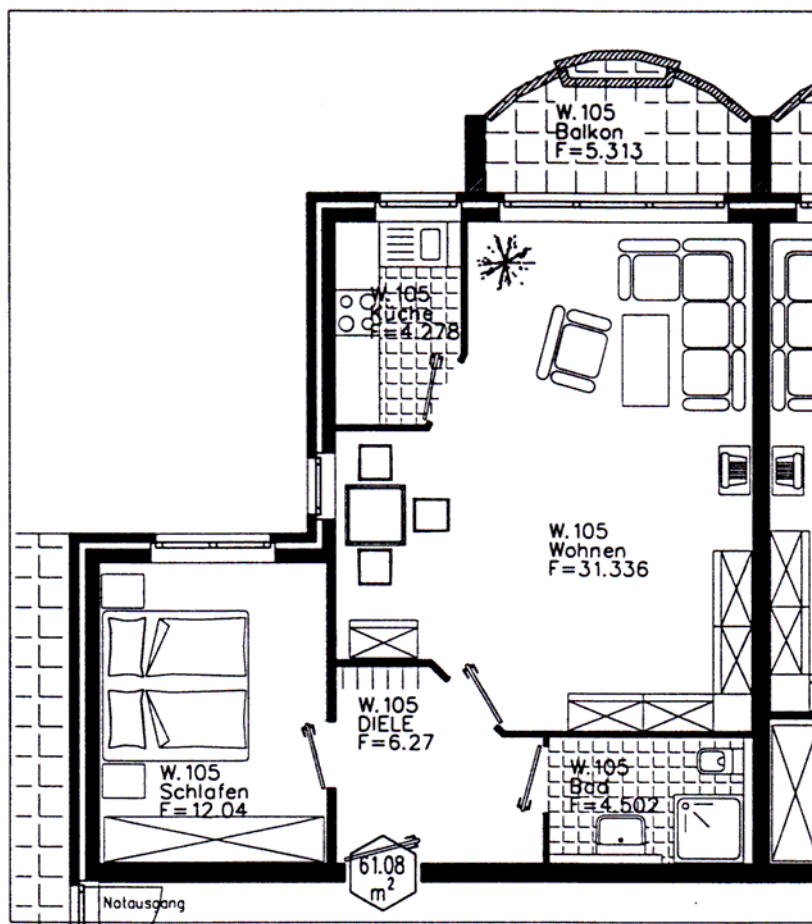

Maßstab: 1 : 100

Wohnungsgröße 61,08 m² (Balkonfläche x 0,50)

Alle Flächenangaben sind ca.-Werte innerhalb der zul. DIN-Toleranzen