


Senioren- Eigentumswohnungen

Linsellesstraße/Barschbleek
Willich-Schiefbahn

Wohnung 407
2. Dachgeschoß

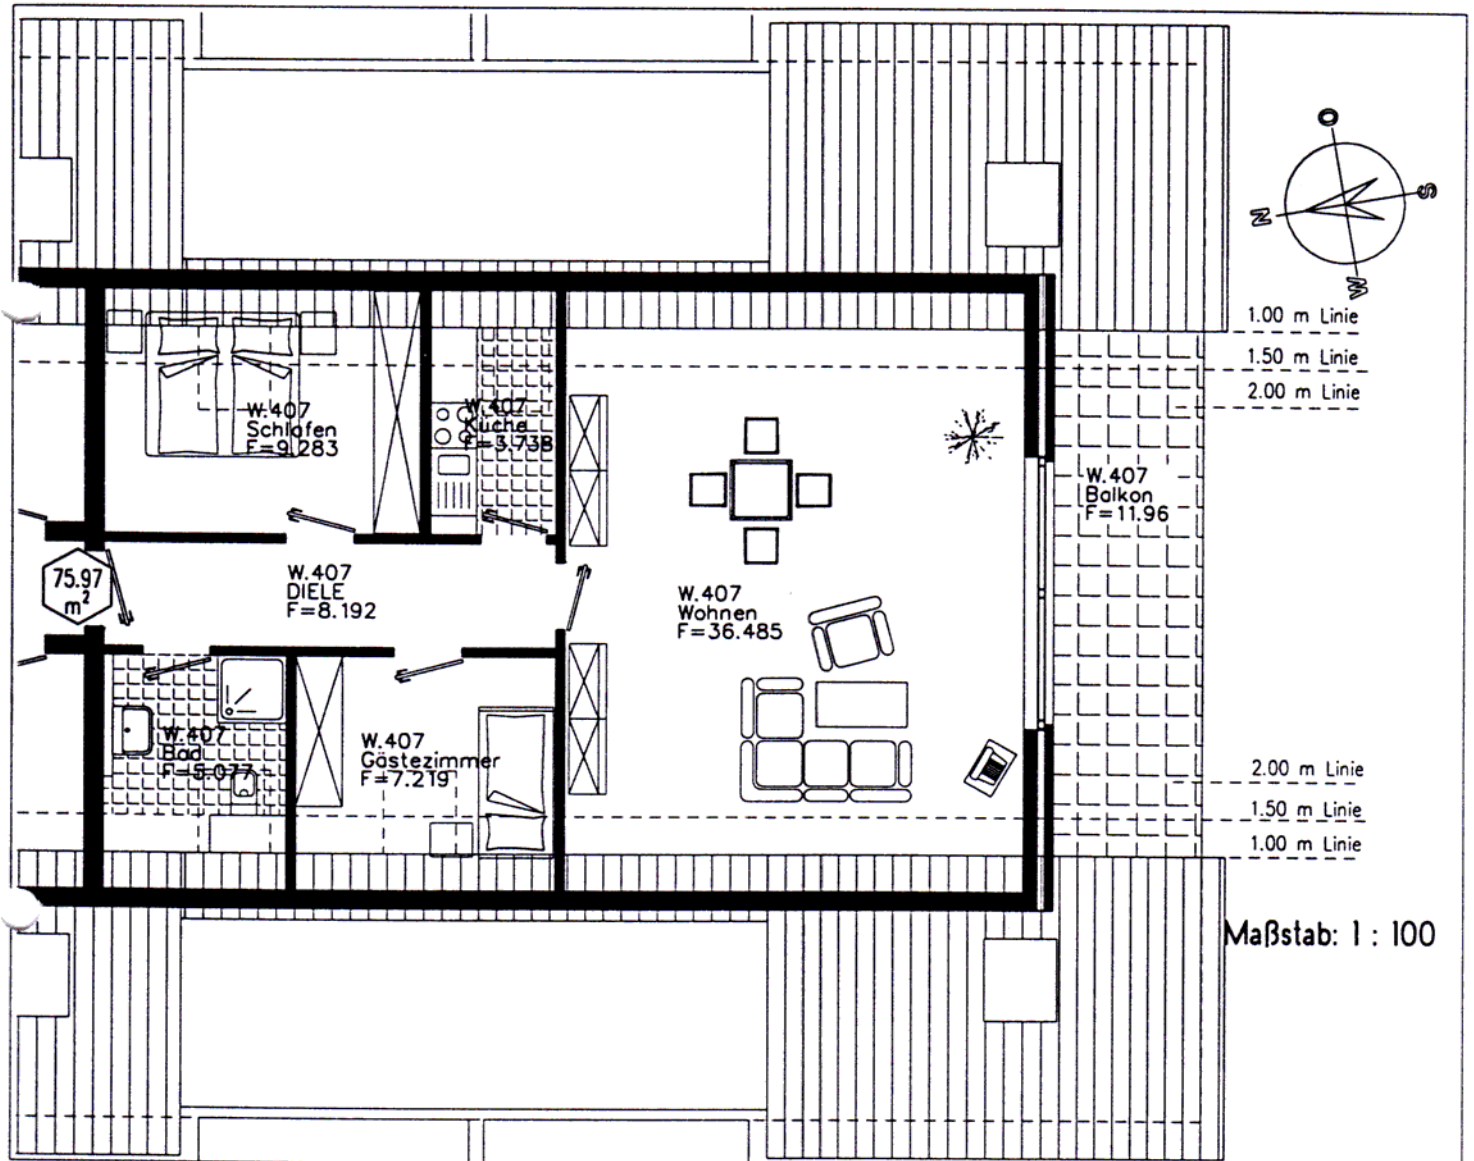

Wohnungsgröße 75,97 m² (Balkonfläche x 0,50)

Alle Flächenangaben sind ca.-Werte Innerhalb der zul. DIN-Toleranzen