


Senioren- Eigentumswohnungen

Linsellesstraße/Barschbleek
Willich-Schiefbahn

Wohnung 502
3. Dachgeschoß

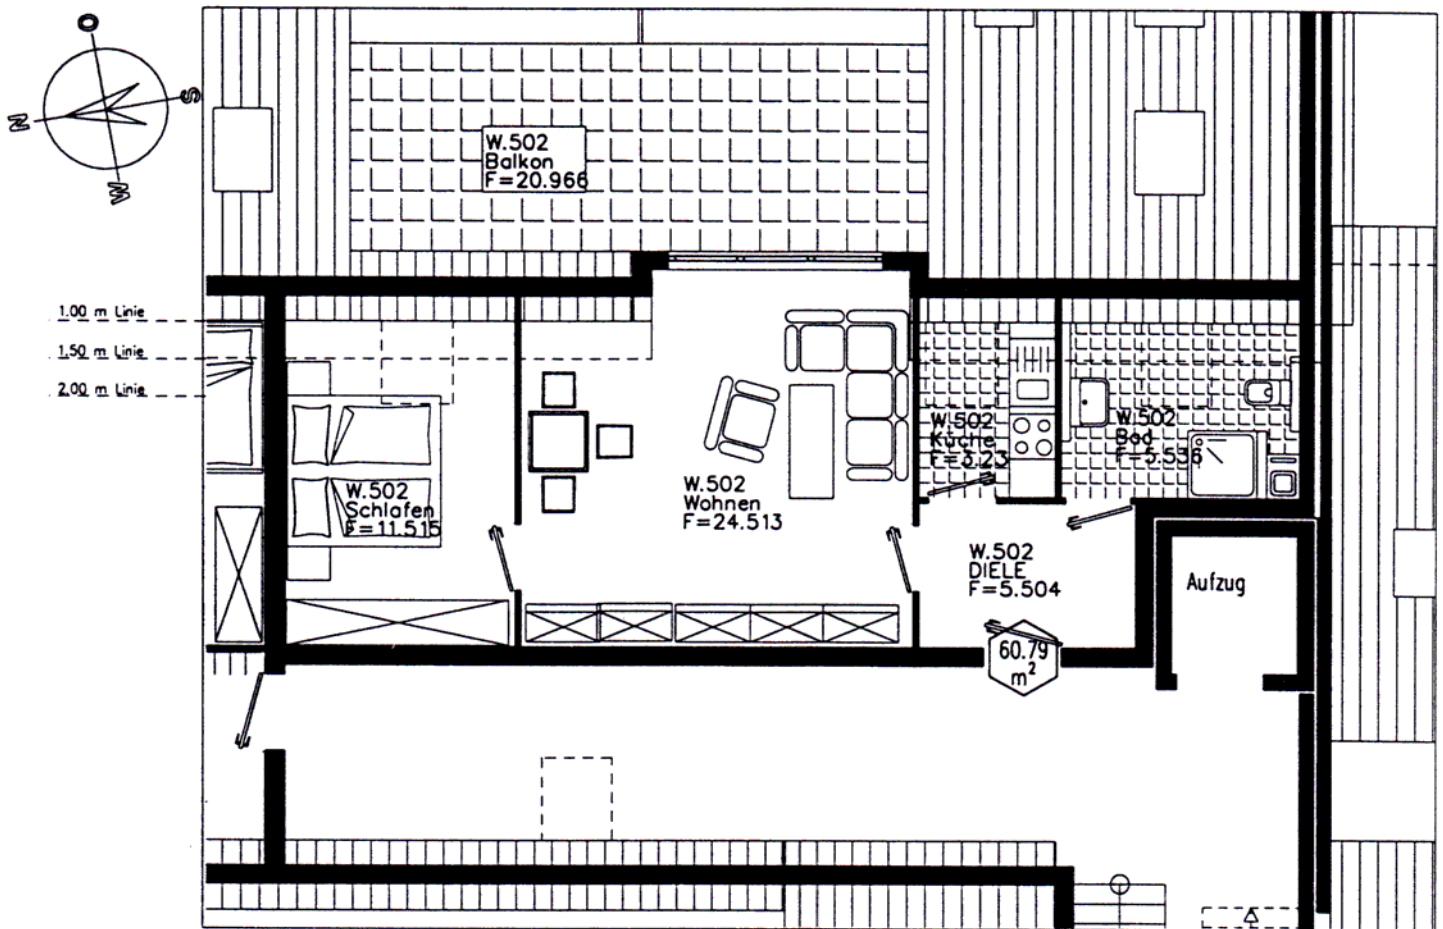

Wohnungsgröße 60,79 m² (Balkonfläche x 0,50)

Alle Flächenangaben sind ca.-Werte innerhalb der zul. DIN-Toleranzen